

动力	木工
电气	电讯
给排水	暖通
建筑	结构



DESIGN FIRM 设计单位
苏州金矩阵建筑装饰有限公司
 Suzhou Jinxian Matrix Decoration Co., Ltd.
 苏州西环路888号 邮编: 215004
 888Xihuan Road, Suzhou China
 TEL:86-512-68282740 / FAX:86-512-68282741
 24小时客服热线:400 828 6188
 COOPERATIVE DESIGN 合作设计

CLIENT 建设单位

PROJECT TITLE 项目名称

保定倍悦家口腔门诊
 室内精装修设计

DRAWING TITLE 图名

1F-平面布置图

REVISIONS 版本

第一版	第二版
第三版	第四版
第五版	第六版

APPROVED 审定

VERIFIED 审核

CHECKED 校对

DESIGNER 设计

DRAWN 制图

SCALE 比例

DATE 日期

2020.08.21

版权所有

施工时须以标注尺寸为准

如有不符须立即通知设计单位

This drawing is copyright

Customer and our firm's responsibility


Customer must be reported immediately to update

KEY PLAN 索引图

SHEET No. 图号

1F-P-02

PROJECT No. 项目编号

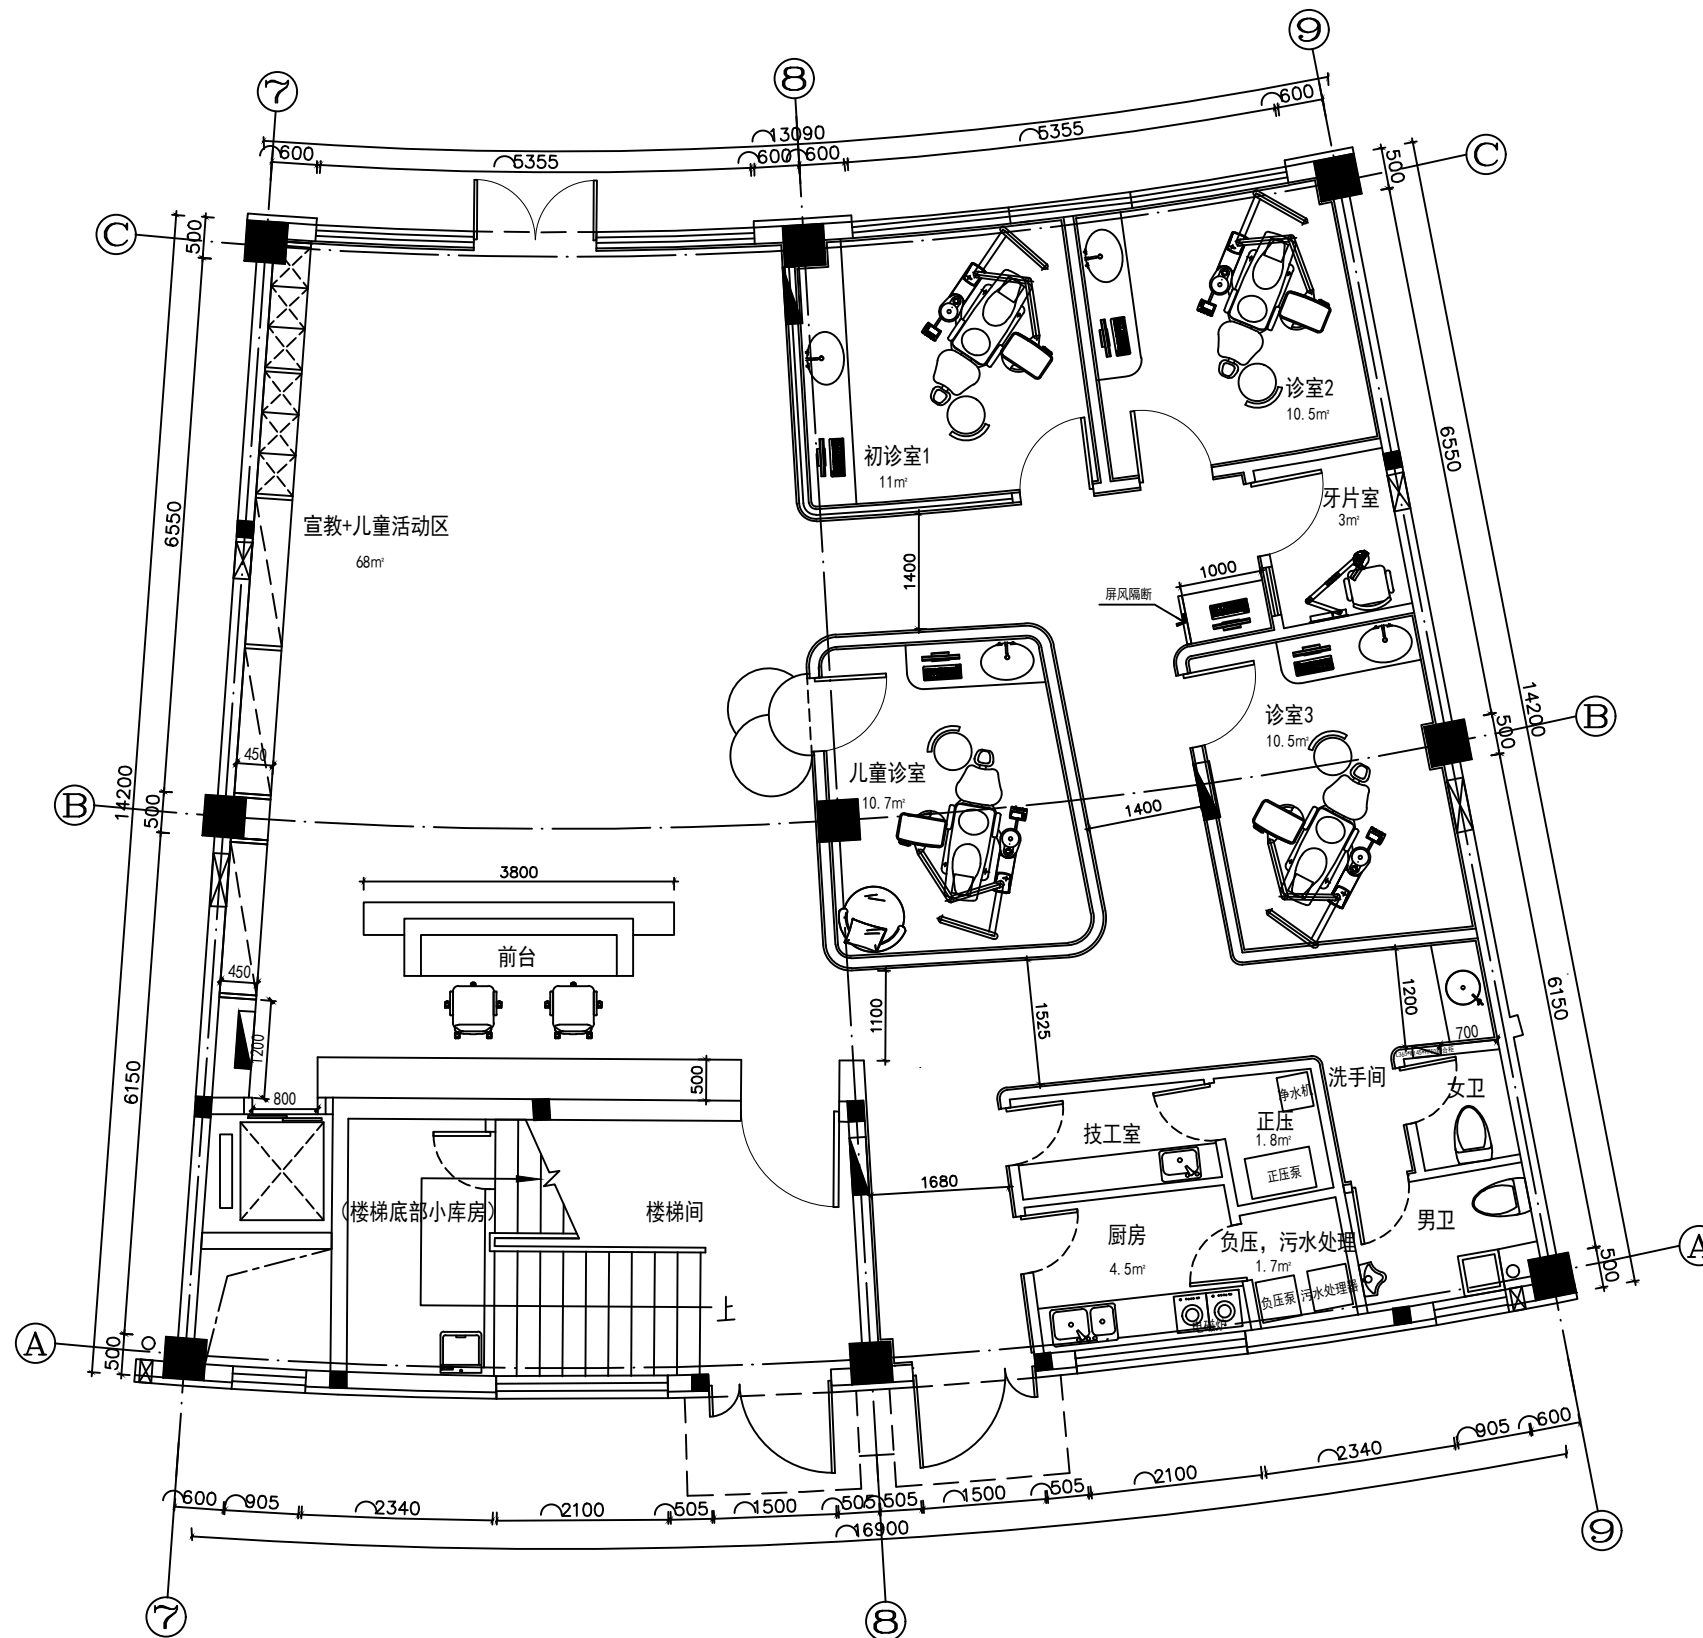

FF 1F FIXTURE/FURNISHING PLAN 一层平面布置图

SCALE: 1/60